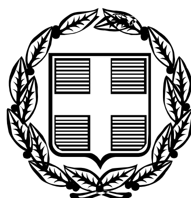


ΕΦΗΜΕΡΙΣ ΤΗΣ ΚΥΒΕΡΝΗΣΕΩΣ

ΤΗΣ ΕΛΛΗΝΙΚΗΣ ΔΗΜΟΚΡΑΤΙΑΣ

ΤΕΥΧΟΣ ΤΕΤΑΡΤΟ **Αρ. Φύλλου 138**

13 Φεβρουαρίου 2006

ΠΕΡΙΕΧΟΜΕΝΑ

ΑΠΟΦΑΣΕΙΣ

ΑΠΟΦΑΣΕΙΣ

Αριθ. 5154 (1)

Άρση της υπ' αριθμ. 40/18.1.1999 απόφασης αναδάσωσης.

Ο ΓΕΝΙΚΟΣ ΓΡΑΜΜΑΤΕΑΣ
ΠΕΡΙΦΕΡΕΙΑΣ ΣΤΕΡΕΑΣ ΕΛΛΑΔΑΣ

Έχοντας υπόψη:

1. Τις διατάξεις των άρθρων 24 παρ. 1 και 117 παρ.3 του Συντάγματος.

2. Τις διατάξεις του άρθρου 7 του ν. 2503/1997 «Διοίκηση - Οργάνωση - Στελέχωση της Περιφέρειας κ.λ.π.».

3. Τις διατάξεις του άρθρου 44 του ν. 998/1979 «Περί προστασίας των δασών και των δασικών εν γένει εκτάσεων της χώρας», όπως τροποποιήθηκαν με τον ν. 3208/2003.

4. Τις διατάξεις του άρθρου 21 +++παρ. 2 του ν. 3208/2003 «Προστασία των δασικών οικοσυστημάτων κ.λ.π.» σύμφωνα με το οποίο: «Οι εκτάσεις των περιπτώσεων α΄, δ΄ και ε΄ της παρ. 6 του άρθρου 3 του ν. 998/1979, καθώς και οι εκτάσεις που κρίθηκαν από τις επιτροπές της παρ. 3 του άρθρου 10 του ιδίου νόμου ως μη δασικές, δεν υπάγονται στις διατάξεις του Δασικού Κώδικα, τυχόν δε αποφάσεις με τις οποίες οι εν λόγω εκτάσεις κηρύχθηκαν αναδασωτέες, αίρονται υποχρεωτικά, με πράξη του αρμοδίου οργάνου».

5. Τις διαταγές του Υπουργείου Γεωργίας με αριθμ:
α) 160417/1180/8.7.1980
β) 182447/3049/24.9.1980
γ) 107143/1057/18.9.2003.

6. Την υπ' αριθμ. 5440/12.12.2003 (Φ.Ε.Κ. 1961/Β/31.12.2003) απόφαση του Γ.Γ.Π.Σ.Ε. που αναφέρεται στη μεταβίβαση δικαιώματος υπογραφής «Με εντολή Γενικού Γραμματέα» στους Προϊσταμένους των Δασικών Υπηρεσιών, όπως τροποποιήθηκε με την υπ' αριθμ. 5306/31.10.2005 όμοια (Φ.Ε.Κ. 1562/Β/11.11.2005).

7. Την υπ' αριθμ. 40/18.1.1999 (Φ.Ε.Κ. 122/Δ/25.2.1999) απόφαση του Δ/ντή Δασών Ν. Βοιωτίας, «Περί κηρύξεως αναδασωτέας εκτάσεως, εμβαδού 62.978,65 τ.μ. στη θέση «ΛΥΣΙΑ», περιφέρειας Δήμου Οινοφύτων».

8. Την υπ' αριθμ. 4492/7.12.1998 Πράξη Χαρακτηρισμού του Δασάρχη Θηβών, με την οποία η ως άνω έκταση χαρακτηρίστηκε ως δασική εμπίπτουσα στην παρ. 1 του άρθρου 3 του ν. 998/1979.

9. Την υπ' αριθμ. 30/1999 απόφαση της Α/θμιας Ε.Ε.Δ.Α. Ν. Βοιωτίας, με την οποία κατακυρώνεται η πράξη χαρακτηρισμού του Δασάρχη Θηβών και η ως άνω έκταση χαρακτηρίζεται ως δασική εμπίπτουσα στην παρ. 1 του άρθρου 3 του ν. 998/1979.

10. Την υπ' αριθμ. 12/2005 απόφαση της Β/θμιας Ε.Ε.Δ.Α. Εφετείου Αθηνών, με την οποία η ως άνω έκταση χαρακτηρίστηκε ως μη δασική, υπαγόμενη στην παρ. 6 του άρθρου 3 του ν. 998/1979.

11. Το υπ' αριθμ. 1752/12.8.2005 έγγραφο της Δ/νσης Δασών Ν. Βοιωτίας με το οποίο βεβαιώνεται ότι για την υπ' αριθμ. 12/2005 απόφαση της Β/θμιας Ε.Ε.Δ.Α. Εφετείου Αθηνών δεν ασκήθηκε προσφυγή ενώπιον του Σ.τ.Ε..

12. Την υπ' αριθμ. 3492/28.9.2005 πρόταση του Δασαρχείου Θηβών με την οποία προτείνεται η άρση της υπ' αριθμ. 40/18.1.1999 απόφασης του Δ/ντή Δασών Ν. Βοιωτίας «Περί κήρυξης έκτασης αναδασωτέας, εμβαδού 62.978,65 τ.μ. στη θέση «ΛΥΣΙΑ», περιφέρειας Δήμου Οινοφύτων», διότι για την ανωτέρω έκταση ισχύει η αριθ. 12/2005 απόφαση της Β/θμιας Ε.Ε.Δ.Α. Εφετείου Αθηνών βάσει της οποίας η έκταση αυτή κρίθηκε ως μη δασική της παρ. 6α του άρθρου 3 του ν. 998/1979 και επομένως η ως άνω απόφαση του Δ/ντή Δασών Ν. Βοιωτίας απώλεσε την αιτιολογική της βάση εκδοθείσα κατά πλάνη περί τα πραγματικά και νομικά δεδομένα, αποφασίζουμε:

Αίρουμε την υπ' αριθμ. 40/18.1.1999 απόφαση του Δ/ντή Δασών Ν. Βοιωτίας, με την οποία κηρύχθηκε αναδασωτέα έκταση, εμβαδού 62.978,65 τ.μ. στη θέση «ΛΥΣΙΑ», περιφέρειας Δήμου Οινοφύτων, όπως αυτή φαίνεται στο τοπογραφικό διάγραμμα που τη συνόδευε, δεχό-

μενοι τις εν ισχύ διατάξεις του άρθρου 21 παρ.2 του ν. 3208/2003.

Επιτρέπεται υποβολή κατ' αυτής αίτησης ακύρωσης στο Σ.τ.Ε. μέσα σε προθεσμία εξήντα (60) ημερών, που αρχίζει από την επομένη της δημοσίευσής της (άρθρο 46 π.δ. 18/1989).

Από τις διατάξεις της απόφασης αυτής δεν προκαλείται δαπάνη σε βάρος του Κρατικού Προϋπολογισμού.

Η απόφαση αυτή να δημοσιευθεί στην Εφημερίδα της Κυβερνήσεως.

Λαμία, 28 Δεκεμβρίου 2005

Με εντολή Γενικού Γραμματέα Περιφέρειας
Η Γενική Διευθύντρια
ΜΑΡΙΑ ΚΕΜΟΥ - ΡΙΖΟΥ

Αριθ. 75 (2)

Μερική άρση της υπ' αριθμ. 1387/31.8.1998 απόφασης αναδάσωσης, για έκταση εμβαδού 28.605,67 τ.μ. στη θέση «Καψούρι», Περιφέρειας Δήμου Οινοφύτων του Ν. Βοιωτίας.

Ο ΓΕΝΙΚΟΣ ΓΡΑΜΜΑΤΕΑΣ
ΠΕΡΙΦΕΡΕΙΑΣ ΣΤΕΡΕΑΣ ΕΛΛΑΔΑΣ

Έχοντας υπόψη:

1. Τις διατάξεις των άρθρων 24 παρ.1 και 117 παρ.3 του Συντάγματος.

2. Τις διατάξεις του άρθρου 7 του ν. 2503/1997 «Διοίκηση - Οργάνωση - Στελέχωση της Περιφέρειας κ.λ.π.».

3. Τις διατάξεις του άρθρου 44 του ν. 998/1979 «Περί προστασίας των δασών και των δασικών εν γένει εκτάσεων της χώρας», όπως τροποποιήθηκαν με τον ν. 3208/2003.

4. Τις διατάξεις του άρθρου 21 παρ. 2 του ν. 3208/2003 « Προστασία των δασικών οικοσυστημάτων κ.λ.π.» σύμφωνα με το οποίο: «Οι εκτάσεις των περιπτώσεων α΄, δ΄ και ε΄ της παρ. 6 του άρθρου 3 του ν. 998/1979, καθώς και οι εκτάσεις που κρίθηκαν από τις επιτροπές της παρ. 3 του άρθρου 10 του ιδίου νόμου ως μη δασικές, δεν υπάγονται στις διατάξεις του Δασικού Κώδικα, τυχόν δε αποφάσεις με τις οποίες οι εν λόγω εκτάσεις κηρύχθηκαν αναδασωτέες, αίρονται υποχρεωτικά, με πράξη του αρμοδίου οργάνου».

5. Τις διαταγές του Υπουργείου Γεωργίας με αριθμ.:

α) 160417/1180/8.7.1980

β) 182447/3049/24.9.1980

γ) 107143/1057/18.9.2003.

6. Την υπ' αριθμ. 5440/12.12.2003 (Φ.Ε.Κ. 1961/Β/31.12.2003) απόφαση του Γ.Γ.Π.Σ.Ε. που αναφέρεται στη μεταβίβαση δικαιώματος υπογραφής «Με εντολή Γενικού Γραμματέα» στους Προϊσταμένους των Δασικών Υπηρεσιών, όπως τροποποιήθηκε με την υπ' αριθμ. 5306/31.10.2005 όμοια (Φ.Ε.Κ. 1562/Β/11.11.2005).

7. Την υπ' αριθμ. 1387/31.8.1998 (Φ.Ε.Κ. 745/Δ/29.9.1998) απόφαση του Δ/ντή Δασών Ν. Βοιωτίας, «Περί κηρύξεως αναδασωτέας εκτάσεως, εμβαδού 73,50 στρ. στη θέση «Καψούρι και Διχαλωτός Πύργος», Περιφέρειας Δήμου Οινοφύτων του Ν. Βοιωτίας».

8. Την υπ' αριθμ. 2459/4.8.1998 Πράξη Χαρακτηρισμού του Δασάρχη Θηβών, με την οποία έκταση, εμβαδού 28.605,67 τ.μ. στη Θέση «Καψούρι» Περιφέρειας Δήμου Οινοφύτων του Ν. Βοιωτίας, χαρακτηρίστηκε ως δασική εμπίπτουσα στην παρ. 1 του άρθρου 3 του ν. 998/1979.

9. Την υπ' αριθμ. 30/1999 απόφαση της Α/θμιας Ε.Ε.Δ.Α. Ν. Βοιωτίας, με την οποία κατακυρώνεται η πράξη χαρακτηρισμού του Δασάρχη Θηβών και η ως άνω έκταση χαρακτηρίζεται ως δασική εμπίπτουσα στην παρ. 1 του άρθρου 3 του ν. 998/1979.

10. Την υπ' αριθμ. 13/2005 απόφαση της Β/θμιας Ε.Ε.Δ.Α. Εφετείου Αθηνών, με την οποία η ως άνω έκταση χαρακτηρίστηκε ως μη δασική, υπαγόμενη στην παρ. 6α του άρθρου 3 του ν. 998/1979.

11. Το υπ' αριθμ. 1617/18.8.2005 έγγραφο της Δ/νσης Δασών Ν. Βοιωτίας με το οποίο βεβαιώνεται ότι για την υπ' αριθμ. 13/2005 απόφαση της Β/θμιας Ε.Ε.Δ.Α. Εφετείου Αθηνών δεν ασκήθηκε προσφυγή ενώπιον του Σ.τ.Ε..

12. Την υπ' αριθμ. 3201/15.9.2005 πρόταση του Δασαρχείου Θηβών με την οποία προτείνεται η μερική άρση της υπ' αριθμ. 1387/31.8.1998 απόφασης του Δ/ντή Δασών Ν. Βοιωτίας «Περί κήρυξης έκτασης αναδασωτέας» και για έκταση εμβαδού 28.605,67 τ.μ. στη θέση «Καψούρι», περιφέρειας Δήμου Οινοφύτων, διότι για την ανωτέρω έκταση ισχύει η υπ' αριθμ. 13/2005 απόφαση της Β/θμιας Ε.Ε.Δ.Α. Εφετείου Αθηνών βάσει της οποίας η έκταση αυτή κρίθηκε ως μη δασική της παρ. 6α του άρθρου 3 του ν. 998/1979 και επομένως η ως άνω απόφαση του Δ/ντή Δασών Ν. Βοιωτίας απώλεσε την αιτιολογική της βάση εκδοθείσα κατά πλάνη περί τα πραγματικά και νομικά δεδομένα, αποφασίζουμε:

1. Αίρουμε μερικώς την υπ' αριθμ. 1387/31.8.1998 απόφαση του Δ/ντή Δασών Ν. Βοιωτίας, με την οποία κηρύχθηκε αναδασωτέα έκταση, εμβαδού 73,50 στρ. στη θέση «Καψούρι και Διχαλωτός Πύργος», περιφέρειας Δήμου Οινοφύτων, και για έκταση εμβαδού 28.605,67 τ.μ. στη θέση «Καψούρι» περιφέρειας Δήμου Οινοφύτων, δεχόμενοι τις εν ισχύ διατάξεις του άρθρου 21 παρ.2 του ν. 3208/2003, όπως αυτή προσδιορίζεται από τα στοιχεία: Α, Β, Γ, Δ, Ε, Ζ, Η, Θ, Ι, Κ, Λ στο συνταχθέν από τον Δασάρχη Θηβών συνημμένο τοπογραφικό διάγραμμα, το οποίο αποτελεί αναπόσπαστο μέρος της αποφάσεως αυτής και έχει όρια:

Ανατολικά: Με αγροτικές εκτάσεις.

Δυτικά: Με αγροτικές εκτάσεις και με δημόσια δασική έκταση κηρυγμένη αναδασωτέα με την υπ' αριθμ. 1387/31.8.1998 απόφαση.

Βόρεια: Με αγροτικές εκτάσεις.

Νότια: Με αγροτικές εκτάσεις.

2. Κατά τα λοιπά ισχύει η υπ' αριθμ. 1387/31.8.1998 απόφαση του Δ/ντή Δασών Ν. Βοιωτίας.

Επιτρέπεται υποβολή κατ' αυτής αίτησης ακύρωσης στο Σ.τ.Ε. μέσα σε προθεσμία εξήντα (60) ημερών, που αρχίζει από την επομένη της δημοσίευσής της (άρθρο 46 π.δ. 18/1989).

Από τις διατάξεις της απόφασης αυτής δεν προκαλείται δαπάνη σε βάρος του Κρατικού Προϋπολογισμού.

Η απόφαση αυτή να δημοσιευθεί στην Εφημερίδα της Κυβερνήσεως.

Λαμία, 13 Ιανουαρίου 2006

Με εντολή Γενικού Γραμματέα Περιφέρειας
Η Γενική Διευθύντρια
ΜΑΡΙΑ ΚΕΜΟΥ - ΡΙΖΟΥ

ΤΟΠΟΓΡΑΦΙΚΟ ΣΧΕΔΙΑΓΡΑΜΜΑ

έκτασης εμβαδού 28.605,67τ.μ. στη θέση « Καψούρι» περιφέρειας Δήμου Οινοφύτων Νομού Βοιωτίας, η οποία χαρακτηρίσθηκε τελεσίδικα ως μη δασική με την υπ. αρ.13/2005 απόφαση Β΄βάθμιας Επιτροπής Επιλύσεων Δασ. Αμφισβητήσεων ΕφετείουΑθηνών ,και προτείνεται για μερική άρση της αρ. 1387/31-8-1998 απόφασης αναδάσωσης.

ΚΛΙΜΑΚΑ 1: 5.000

Συντεταγμένες

κορυφή	χ	ψ
Α	469749.938	4239051.620
Β	469815.914	4238993.136
Γ	469785.139	4238927.258
Δ	469818.455	4238917.694
Ε	469818.401	4238846.855
Ζ	469826.845	4238842.678
Η	469827.554	4238796.642
Θ	469727.804	4238784.585
Ι	469608.194	4238907.570
Κ	469691.202	4238900.468

Απόσπασμα χάρτη κλ. 1: 5.000 Γ.Υ.Σ Φύλλο χάρτη 6414/7 Τοπογραφικό διάγραμμα ανήκον στην υπ. αρ. 1387/31-8-1998 απόφαση αναδασωτέας στην οποία φαίνεται η θέση της έκτασης στην οποία προτείνεται η άρση.

ΥΠΟΜΝΗΜΑ

Έκταση που προτείνεται η άρση της ως αναδασωτέας

Οριογραμμή αναδασωτέας (τμ. Ι)

ΕΘΝΙΚΟ ΤΥΠΟΓΡΑΦΕΙΟ
Για τεχνικούς λόγους στο σχεδιάγραμμα έγινε σμίκρυνση κατά ποσοστό 78 %

Ανήκει στην αριθμ...7.5.113 - 1 - ...2006........................ απόφαση μας **ΘΕΩΡΗΘΗΚΕ** **Με εντολή Γενικού Γραμματέα Π.Σ.Ε** **Η Γενική Διευθύντρια Π.Σ.Ε** **Μαρία Κέμου -Ρίζου**	**ΕΛΕΓΧΘΗΚΕ** **Θήβα, 4-1-2006** **Ο Δασάρχης** ΣΑΒΒΑΣ ΚΑΤΣΙΑΝΗΣ ΔΑΣΟΛΟΓΟΣ	**Θήβα, 4-1-2006** **Ο συντάκτης** ΣΑΒΒΑΣ ΚΑΤΣΙΑΝΗΣ ΔΑΣΟΛΟΓΟΣ

Αριθ. 18036/360/05 (3)

Τροποποίηση του Εγκεκριμένου Ρυμοτομικού σχεδίου στο Ο.Τ. 416 του Δήμου Γλυφάδας με χαρακτηρισμό του ΟΤ στο σύνολο του ως «Χώρο Σχολείου».

Ο ΝΟΜΑΡΧΗΣ ΑΘΗΝΩΝ

Έχοντας υπόψη:

1. Τις διατάξεις του ν.δ/τος της 17.7.1923, όπως μεταγενέστερα τροποποιήθηκαν και συμπληρώθηκαν και ειδικότερα τα άρθρα 3 και 70.

2. Τις διατάξεις του ν. 1577/1985 (ΦΕΚ 240 Α΄) και ειδικότερα του άρθρου 34.

3. Τις διατάξεις του κώδικα Βασικής Πολεοδομικής Νομοθεσίας (ΦΕΚ 580 Δ΄/1999) και ειδικότερα τα άρθρα 152 παρ. 6, 154.

4. Τις διατάξεις των ιδρυτικών νόμων της Νομαρχιακής αυτοδιοίκησης, και ειδικότερα το άρθρο 3 του ν. 2218/1994 (ΦΕΚ 90Α΄/1994) και ειδικότερα το άρθρο 5 του ν. 2240/1994 (ΦΕΚ 153 Α΄/1994).

5. Τις διατάξεις του π.δ/τος 30/1996 (ΦΕΚ 21Α΄/1996) «Κώδικας Νομαρχιακής Αυτοδιοίκησης», όπως τροποποιήθηκε και ισχύει σήμερα.

6. Τις διατάξεις του άρθρου 90 του «Κώδικα Νομοθεσίας για την Κυβέρνηση και τα Κυβερνητικά Όργανα», που κυρώθηκε με το πρώτο του π.δ/τος 63/2005 (Α΄ 98).

7. Τις διατάξεις του άρθρου 29 του ν. 2831/2000 (ΦΕΚ 140Α΄) όπως αντικαταστάθηκαν από το άρθρο 10 του ν.3044/26.8.2002 (ΦΕΚ 197Α).

8. Τον ισχύοντα οργανισμό Εσωτερικής Οργάνωσης και Λειτουργίας των Υπηρεσιών της Νομαρχιακής Αυτοδιοίκησης Αθηνών - Πειραιώς Νομαρχίας Αθηνών (ΦΕΚ 1262 Β΄/31.12.1997) όπως τροποποιήθηκε και ισχύει (ΦΕΚ 724Β/2003 και συμπληρώθηκε με την απόφαση 30763/2003 ΦΕΚ 769 Β΄/13.6.2003.

9. Τη συγκρότηση των Σ.Χ.Ο.Π. των Δ/νσεων Πολεοδομίας με τις υπ' αριθμ. 34/30.5.2002 και 62/24.6.2004 αποφάσεις Νομαρχιακού Συμβουλίου Αθηνών.

10. Το από 31.10.1969 εγκριτικό Δ/γμα ρυμοτομίας του Δήμου Γλυφάδας (ΦΕΚ 220Δ΄/1969).

11. Την υπ' αριθμ. 38/2005 απόφαση του Δημοτικού Συμβουλίου Γλυφάδας.

12. Το υπ' αριθμό 11 πρακτικό της από 21.12.2005 γνωμοδότησης του Σ.Χ.Ο.Π. του Νομαρχιακού Τομέα Νότιας Αθήνας.

13.Τα νόμιμα δικαιολογητικά που περιέχονται στο φάκελο, αποφασίζει:

1. Τροποποίηση του Εγκεκριμένου Ρυμοτομικού σχεδίου στο Ο.Τ. 416 του Δήμου Γλυφάδας με χαρακτηρισμό του ΟΤ στο σύνολο του ως «Χώρο Σχολείου».

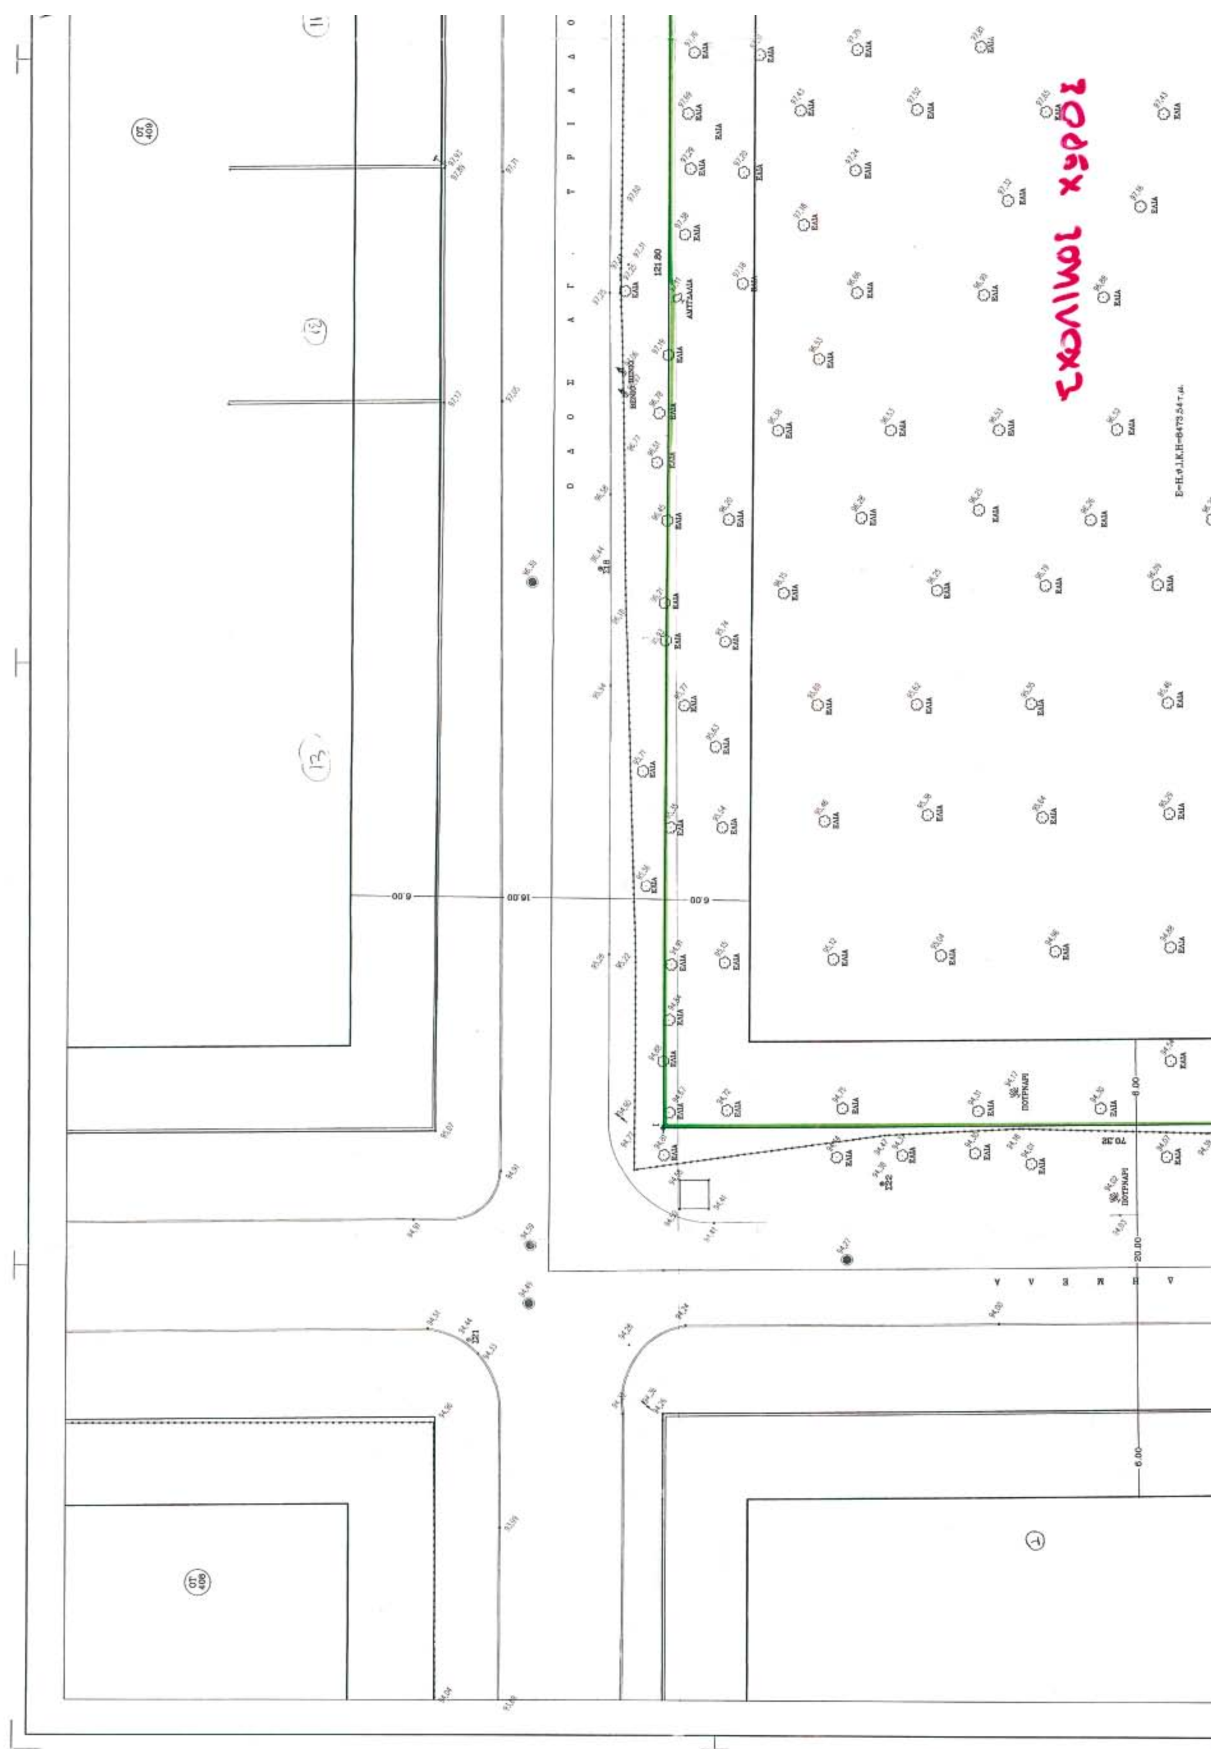
2. Η ισχύς της παρούσας απόφασης αρχίζει από την ημερομηνία δημοσίευσης της στην Εφημερίδα της Κυβερνήσεως.

«Επιτρέπεται η υποβολή προσφυγής στον Γενικό Γραμματέα Περιφέρειας, μόνο για παράβαση νόμου σύμφωνα με τις διατάξεις του άρθρου 69 του π.δ. 30/1996 (ΦΕΚ 21Α/1996) όπως τροποποιήθηκε και ισχύει σε προθεσμία 30 ημερών από τη δημοσίευση της Κυβερνήσεως».

Η απόφαση αυτή να δημοσιευθεί στην Εφημερίδα της Κυβερνήσεως.

Αργυρούπολη, 20 Ιανουαρίου 2006

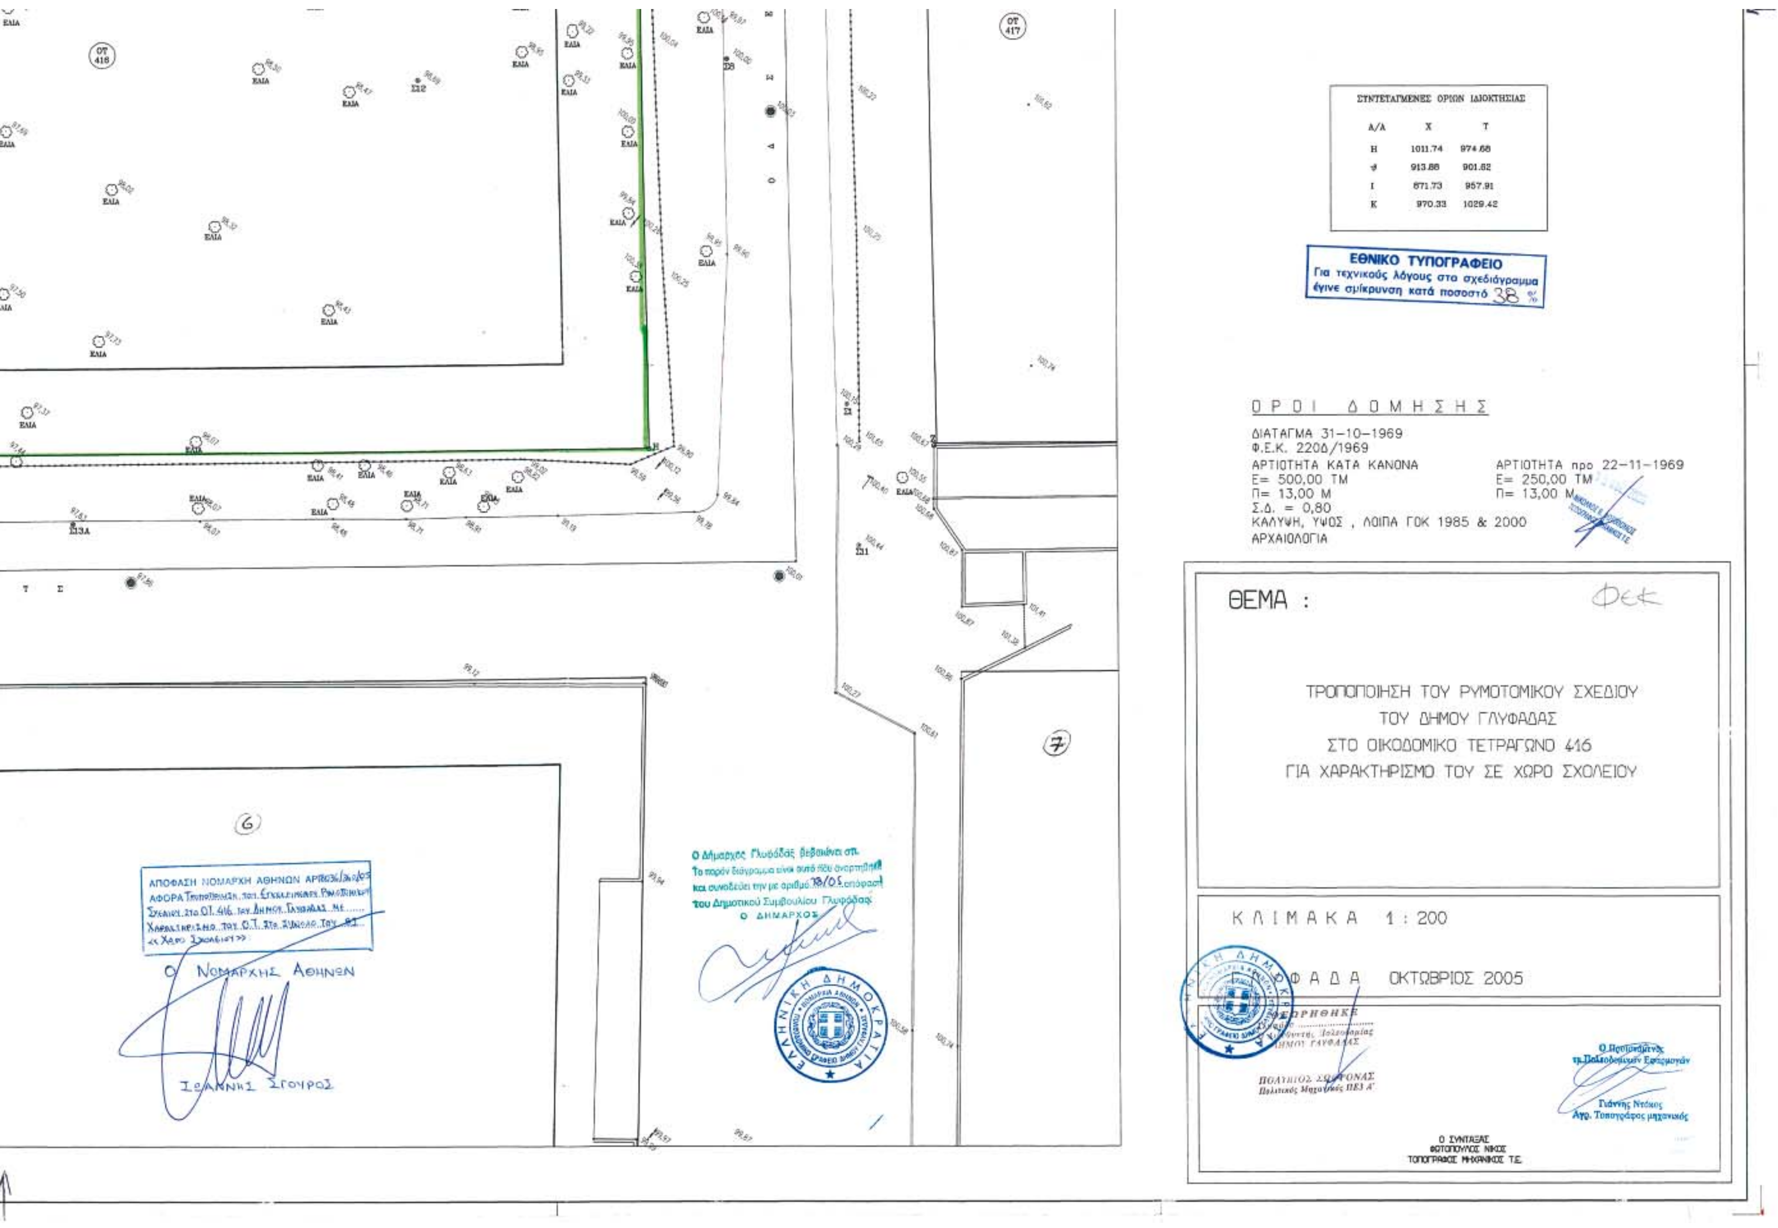
Ο Νομάρχης
ΙΩΑΝΝΗΣ ΣΓΟΥΡΟΣ


Σχολικοί χώροι
6.00
16.00
6.00

ΚΤΗΜΑΤΟΛΟΓΙΚΟΣ ΠΙΝΑΚΑΣ
1 Ανθουλής Αντώνιος (Ψυχιατρική Κλινική Μελάθρου) επί της συμβολής των οδών Μ. Δημελά & Αγ. Τριάδας
2 Άγνωστος ιδιοκτήτης επί της οδού Αρχιμήδους 5
3 Σκρίμπος Βασίλειος επί της οδού Αρχιμήδους & Μ. Δημελά
4 Πριάβαλου Θανούλα (Διαχειρίστρια πολυκατοικίας επί της οδού Αρχιμήδους 10)
5 Άγνωστος ιδιοκτήτης επί της οδού Αρχιμήδους 12
6 Γείτονα-Θεοχαροπούλου Γιώτα (Παιδικός σταθμός Εκπ. Γείτονα επί της συμβολής των οδών Αρχιμήδους & Επαμεινώνδα)
7 Πεταλάς Νέστορας (ΤΕΕ Γλυφάδας επί των οδών Επαμεινώνδα & Αρχιμήδους πεζόδρομο)
8 6ο Γυμνάσιο & 6ο Λύκειο Γλυφάδας επί της συμβολής των οδών Επαμεινώνδα & Αγ. Τριάδας)
9 Ιωάννου Θεοδώρα επί της οδού Αγ. Τριάδας 13
10 Άγνωστος ιδιοκτήτης επί της συμβολής των οδών Αγ. Τριάδας & Επαμεινώνδα
11 Βαβάση Ελένη (Διαχειρίστρια της πολυκατοικίας επί της οδού Αγ. Τριάδας 9)
12 Μόνιας Μιλτιάδης (Διαχειριστής της πολυκατοικίας επί της οδού Αγ. Τριάδας 7)
13 Ψυρροπούλου Ζαχαρούλα (Διαχειρίστρια της πολυκατοικίας επί της οδού Αγ. Τριάδας & Μ. Δημελά)

ΑΠΟΣΠΑΣΜΑ ΡΥΜΟΤΟΜΙΚΟΥ ΚΑ 1: 5000

ΣΤΕΡΝΑ


ΣΥΝΤΕΤΑΓΜΕΝΕΣ ΟΡΙΩΝ ΙΔΙΟΚΤΗΣΙΑΣ
Α/Α Χ Τ
Η 1011.74 974.68
Θ 913.88 901.62
Ι 871.73 957.91
Κ 970.33 1029.42
ΕΘΝΙΚΟ ΤΥΠΟΓΡΑΦΕΙΟ
Για τεχνικούς λόγους στο σχεδιάγραμμα έγινε σμίκρυνση κατά ποσοστό 38 %
ΟΡΟΙ ΔΟΜΗΣΗΣ
ΔΙΑΤΑΓΜΑ 31-10-1969
Φ.Ε.Κ. 2206/1969
ΑΡΤΙΟΤΗΤΑ ΚΑΤΑ ΚΑΝΟΝΑ
Ε= 500,00 ΤΜ
Π= 13,00 Μ
Σ.Δ. = 0,80
ΚΑΛΥΨΗ, ΥΨΟΣ , ΛΟΙΠΑ ΓΟΚ 1985 & 2000
ΑΡΧΑΙΟΛΟΓΙΑ
ΑΡΤΙΟΤΗΤΑ προ 22-11-1969
Ε= 250,00 ΤΜ
Π= 13,00 Μ
ΘΕΜΑ :
ΤΡΟΠΟΠΟΙΗΣΗ ΤΟΥ ΡΥΜΟΤΟΜΙΚΟΥ ΣΧΕΔΙΟΥ
ΤΟΥ ΔΗΜΟΥ ΓΛΥΦΑΔΑΣ
ΣΤΟ ΟΙΚΟΔΟΜΙΚΟ ΤΕΤΡΑΓΩΝΟ 416
ΓΙΑ ΧΑΡΑΚΤΗΡΙΣΜΟ ΤΟΥ ΣΕ ΧΩΡΟ ΣΧΟΛΕΙΟΥ
ΚΛΙΜΑΚΑ 1 : 200
ΓΛΥΦΑΔΑ ΟΚΤΩΒΡΙΟΣ 2005
Ο ΣΥΝΤΑΞΑΣ
ΦΩΤΟΠΟΥΛΟΣ ΝΙΚΟΣ
ΤΟΠΟΓΡΑΦΟΣ ΜΗΧΑΝΙΚΟΣ Τ.Ε.
Γιάννης Ντόκος
Αγρ. Τοπογράφος μηχανικός
ΠΟΛΥΤΗΟΣ ΣΩΦΡΟΝΑΣ
Πολιτικός Μηχανικός ΠΕ3 Α'
Ο Δήμαρχος Γλυφάδας βεβαιώνει ότι
Το παρόν διάγραμμα είναι αυτό που αναρτήθηκε
και συνοδεύει την με αριθμό 78/05 απόφαση
του Δημοτικού Συμβουλίου Γλυφάδας
Ο ΔΗΜΑΡΧΟΣ
ΑΠΟΦΑΣΗ ΝΟΜΑΡΧΗ ΑΘΗΝΩΝ ΑΡΙΘ.
ΑΦΟΡΑ Τροποποίηση του Εγκεκριμένου Ρυμοτομικού Σχεδίου στο Ο.Τ. 416 του Δήμου Γλυφάδας με Χαρακτηρισμό του Ο.Τ. στο σύνολό του σε «Χώρο Σχολείου»
Ο ΝΟΜΑΡΧΗΣ ΑΘΗΝΩΝ
ΙΩΑΝΝΗΣ ΣΓΟΥΡΟΣ
ΟΤ 417
ΟΤ 418
ΕΛΙΑ



ΑΠΟ ΤΟ ΕΘΝΙΚΟ ΤΥΠΟΓΡΑΦΕΙΟ
ΚΑΠΟΔΙΣΤΡΙΟΥ 34 * ΑΘΗΝΑ 104 32 * ΤΗΛ. 210 52 79 000 * FAX 210 52 21 004
ΗΛΕΚΤΡΟΝΙΚΗ ΔΙΕΥΘΥΝΣΗ: http://www.et.gr – e-mail: webmaster@et.gr